




Les grandes affectations du territoire

MRC de
Rivière-du-Loup

Schéma d'aménagement
et de développement révisé

Plan 14-1

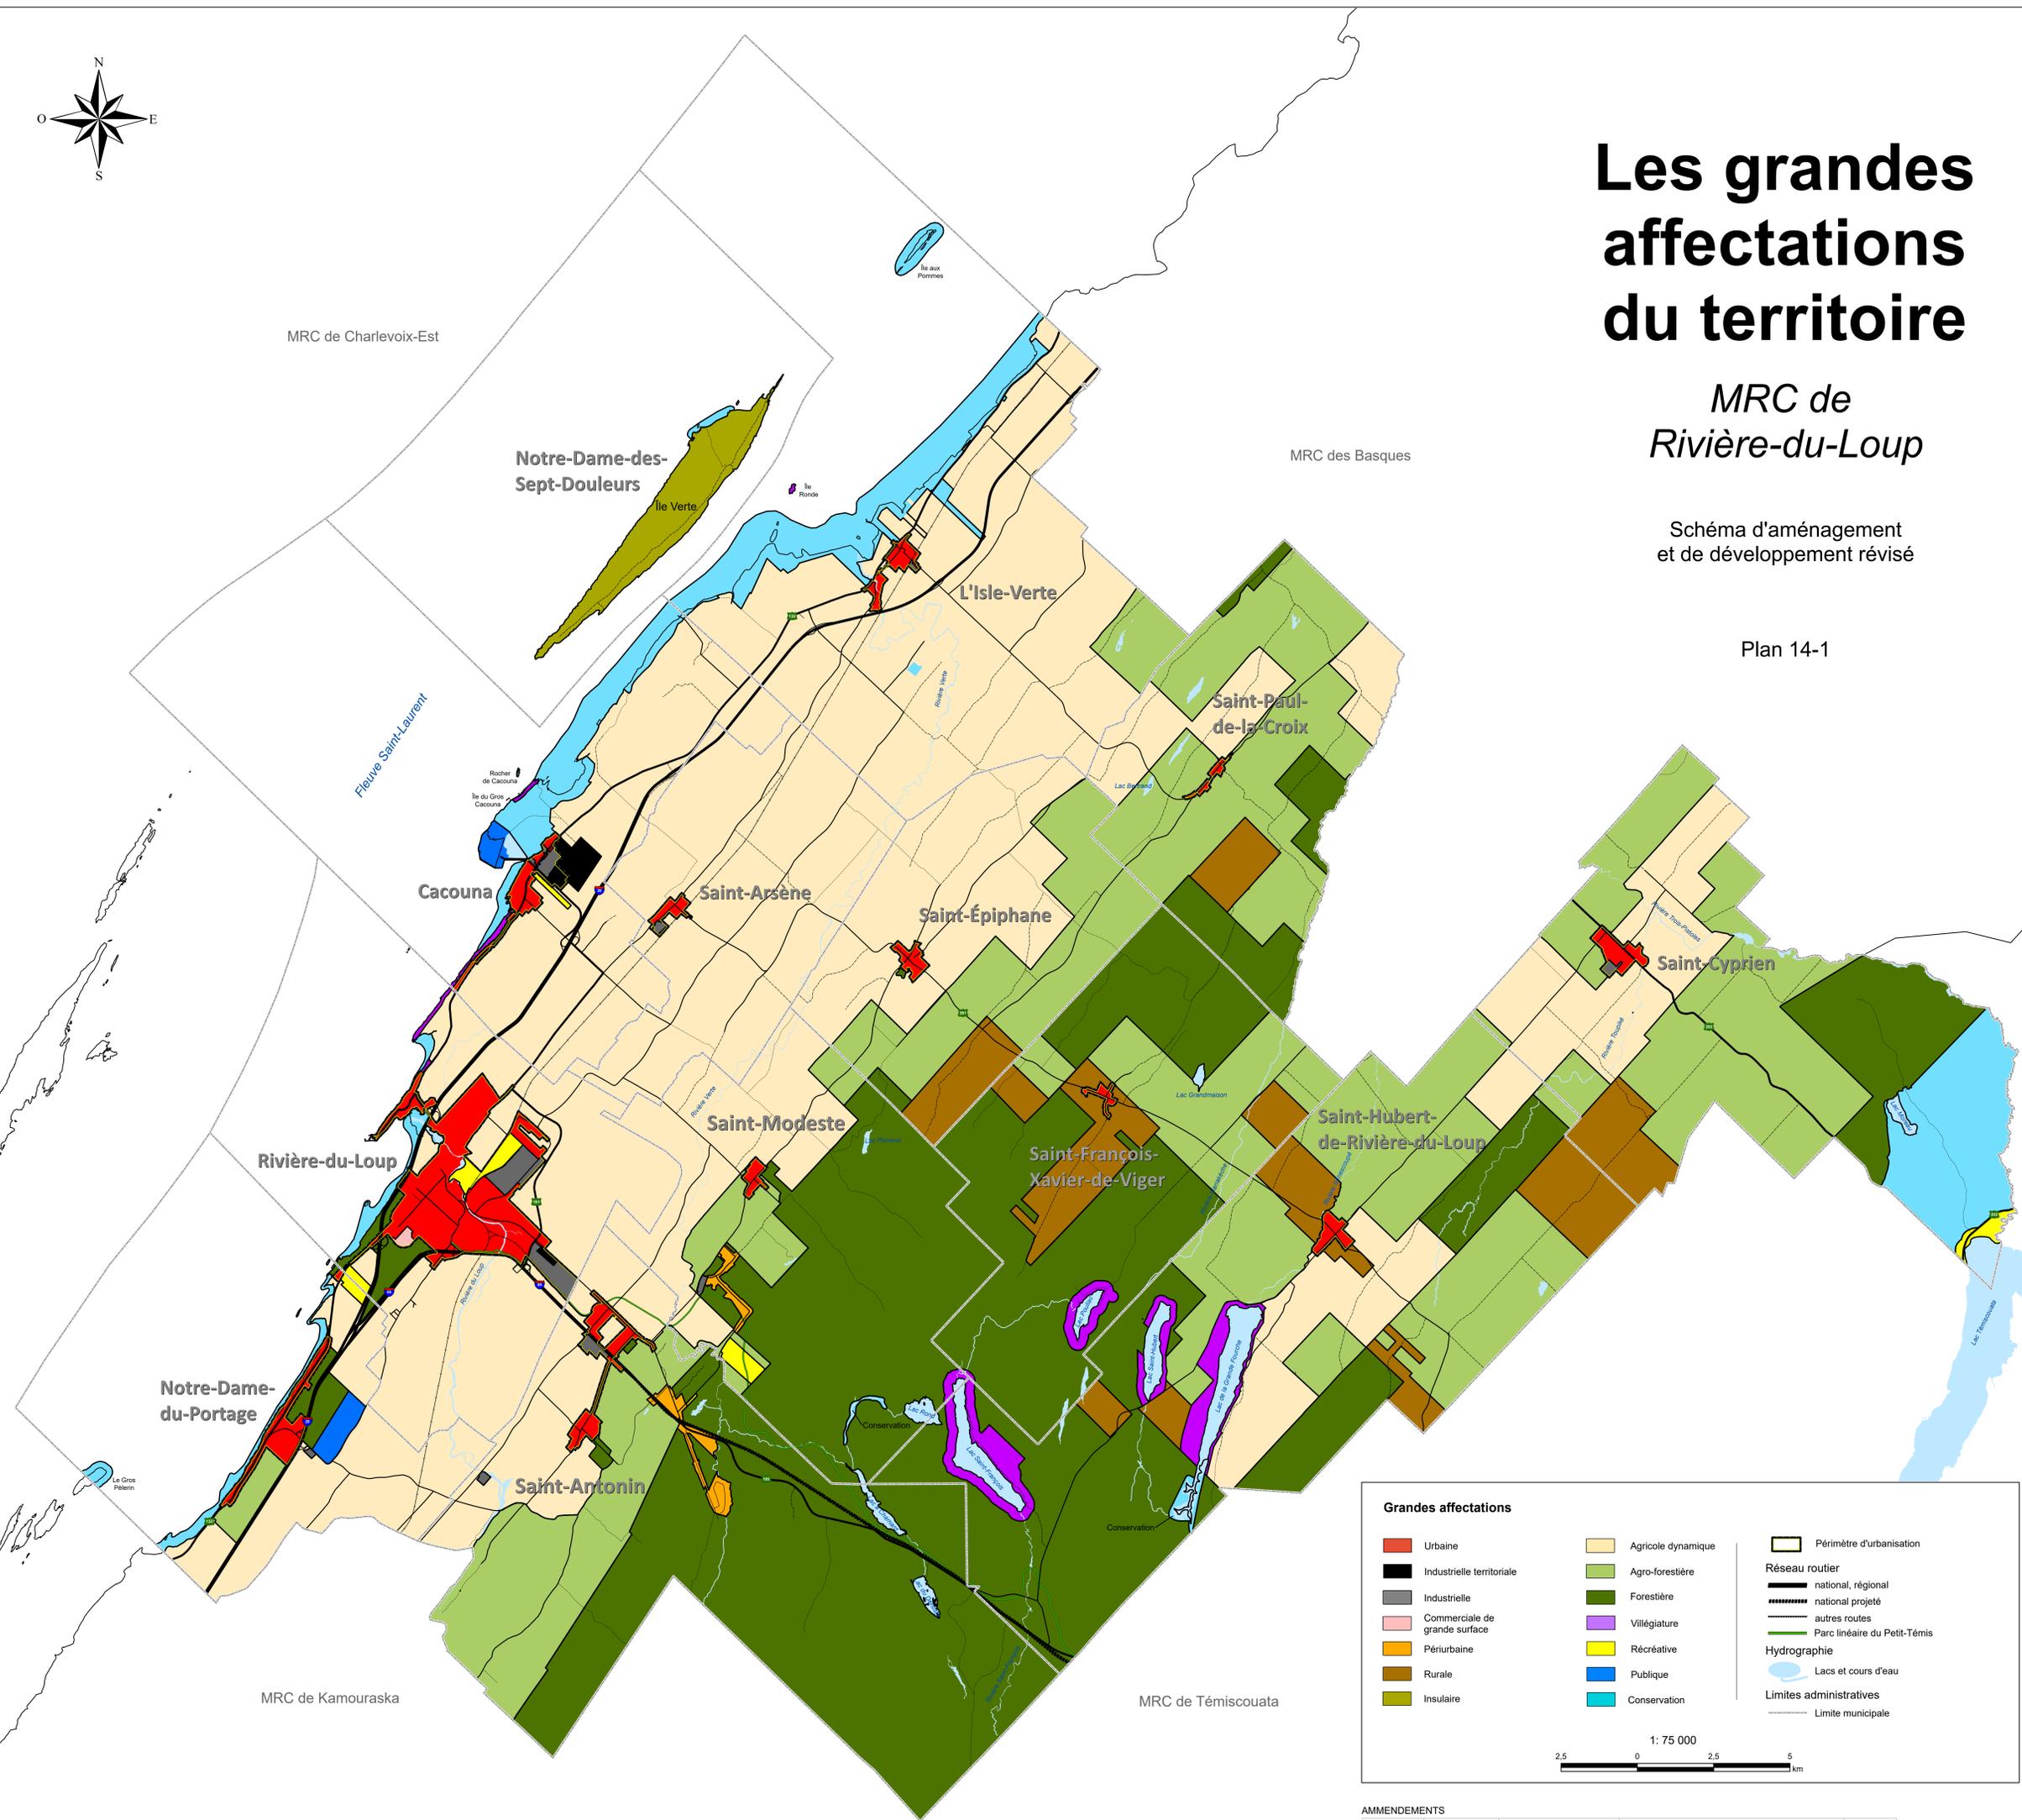

Grandes affectations

Urbaine	Agricole dynamique	Périmétre d'urbanisation
Industrielle territoriale	Agro-forestière	Réseau routier
Industrielle	Forestière	national, régional
Commerciale de grande surface	Villégiature	national projeté
Périurbaine	Récréative	autres routes
Rurale	Publique	Parc linéaire du Petit-Témis
Insulaire	Conservation	Hydrographie
		Lacs et cours d'eau
		Limites administratives
		Limite municipale

1: 75 000

2,5 0 2,5 5 km

AMMENDEMENTS

Règlement	Adopté le	Entré en vigueur le	Vérifié par	Initiales
266-21	20 mai 2021	3 août 2021	Alain Marsolais, directeur du service de l'aménagement	AM

Réalisé par le Service de l'aménagement du territoire de la MRC de Rivière-du-Loup
 Cartographie: Mathieu Gagné
 Validation: Alain Marsolais, directeur de l'aménagement
 Date d'adoption: 20-12-2019 Dernière mise à jour: 1er novembre 2021

Source des données:
 Base planimétrique:
 Base de données topographiques du Québec, 1:20 000
 Base cadastrale:
 Compilation cadastrale, MRNF
 Base territoriale:
 Fichier FILA, MRNF
 Grandes affectations du territoire:
 Service de l'aménagement du territoire, MRC de Rivière-du-Loup
 Projection MTM, NAD 83, fuseau 7

Ce plan fait partie intégrante du schéma d'aménagement de la municipalité régionale de comté de Rivière-du-Loup et est inscrit au règlement numéro 260-19 (entré en vigueur le 30 avril 2020)

Signé par:
 (Signé) _____ 2021
 Monsieur Michel Lagacé, préfet Date

(Signé) _____ 2021
 Monsieur Jocelyn Villeneuve, secrétaire-trésorier Date